




FOA SILKEBORG-SKANDERBORG

19. MARTS 2021

laban
arkitekt

INDHOLD

BELIGGENHED	3
SITUATIONSPLAN	4
PLAN	5
PRINCIPVISUALISERINGER	6
MATERIALITET & INSPIRATION	7

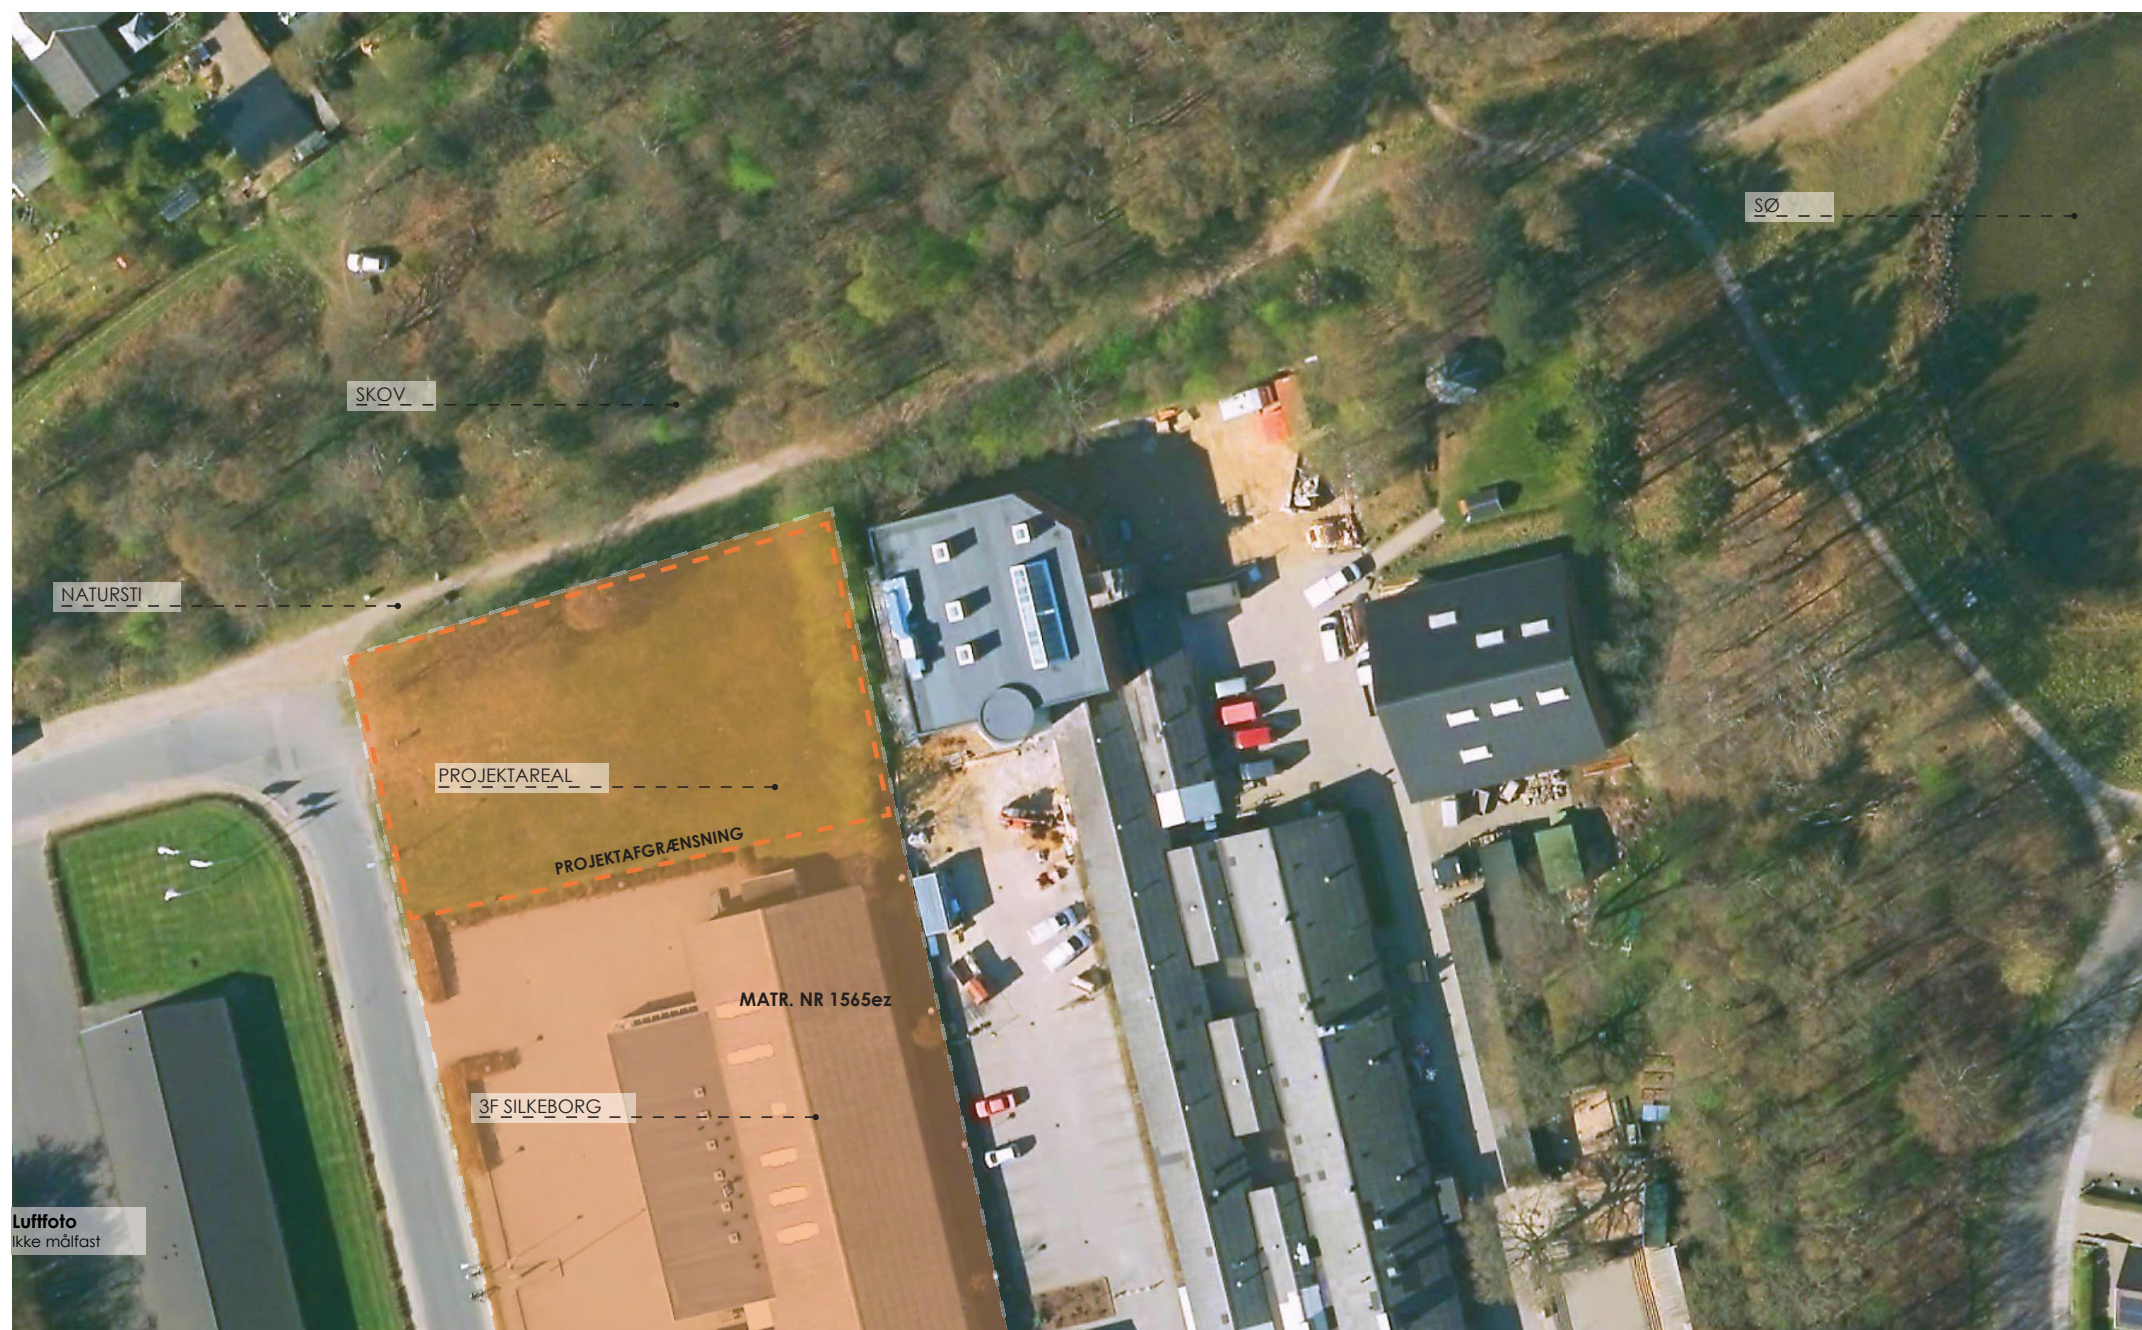

OMRÅDET

Den nye FOA-bygning er placeret på granhøjvej nr. 16 hvor 3F også er beliggende. Mod nord ligger en skov. Langs skoven går der en offentlig sti om til søen øst for grunden. Mod vest ligger ankomst vejen til grunden.

I dag er arealet et fint grønt område. Vi har valgt at bevare det grønne og nogle af de store træer på grunden, som danner grundlag for et udendørs ophold i det grønne.

PARKERING


Der etableres 12 nye parkeringspladser på grunden. Herudover har 3F 45 P-pladser på grunden hvor 2 af dem udgår for gennemkørsel. Herved 43 tilbageblivende pladser .

BYGNING


Bygningen har en klar ankomst som velkommer besøgende og brugere at huset via den fremskudte teglvæg der strækker sig ud af bygningsvolumenet og møder de store grønne bede der afskærmer mod parkeringsarealet.

Indenfor møder man reception og et stort gårdrum som giver liv og natur til hele bygningens indre. De forskellige funktioner er opdelt i aflåselige kontormiljøer (FOA, A-kasse og HK) herudover kursusfaciliteter og kantine som ligger i forbindelse med fællesfaciliteter som kan benyttes nemt af hele huset via fordelingen langs det fælles forløb.

AREALER	
GRUNDAREAL	5.270 m ²
Matrikel nr. 1565ez (hele grunden)	1.611 m ²
Projektafgrænsning	
BRUTTOAREAL	
Stueplan	610 m ²
Gårdhave	25 m ²
P-PLADSER	
FOA's behov	13 stk.
P-pladser ved FOA	12 stk.
3F's behov	
P-pladser ved 3F:	28 stk.
	43 stk.
Sti	
Samlet krav parkering	41 stk.
Samlet parkeringspladser	55 stk.

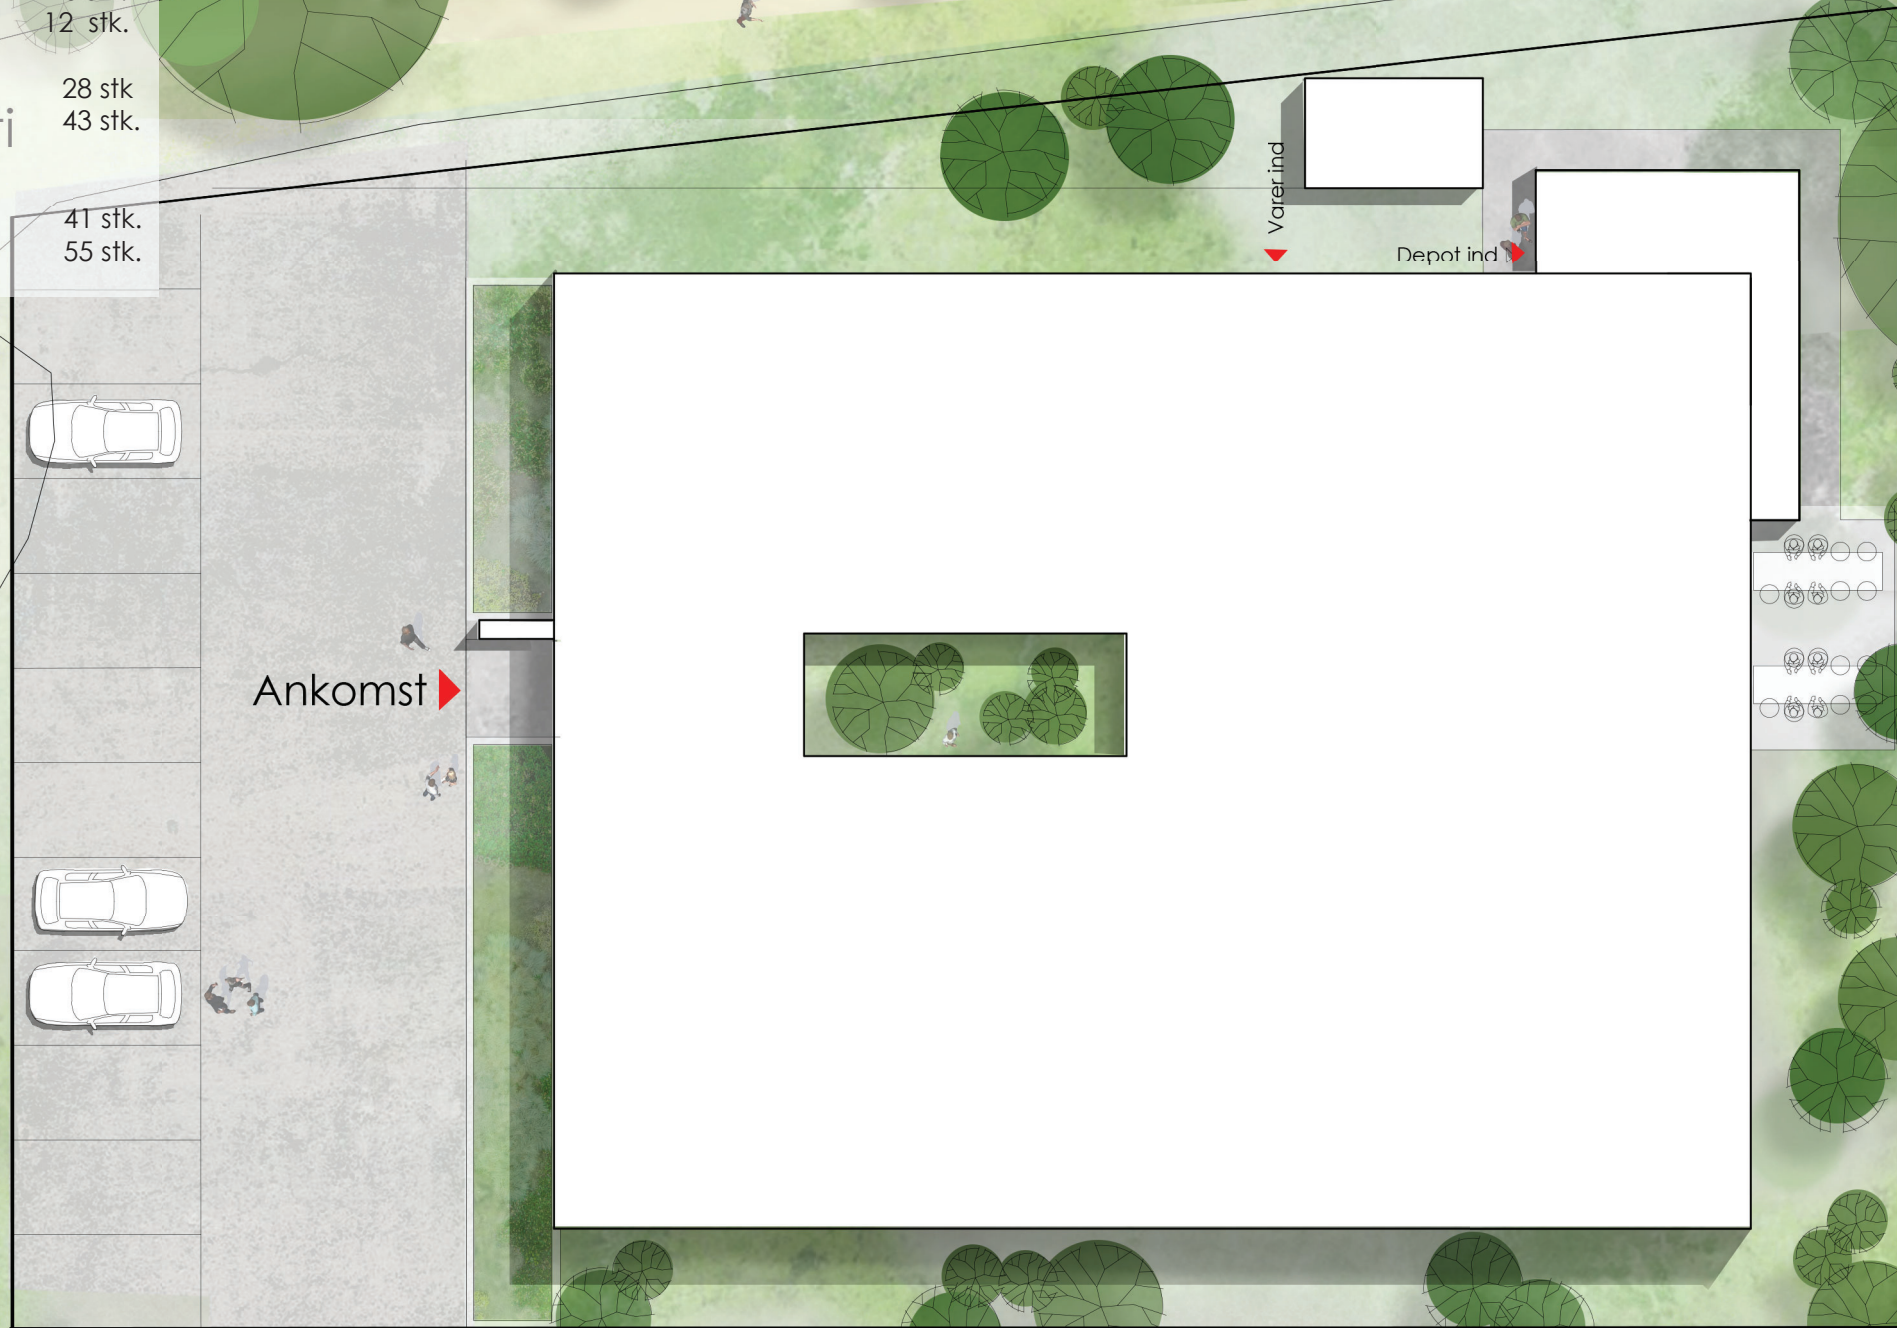

Situationsplan
1:200

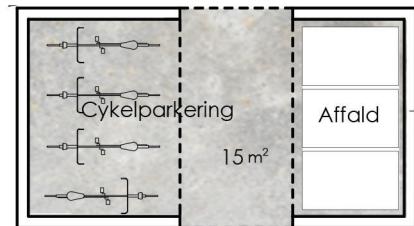

Plantegning
1:100



Principvisualiseringer



GRAFIK SOM AFSKÆRMNING



SAMSPIL MELLEM Tegl OG TRÆ



GÅRDHAVE FOR LYS OG NATUR - GODE FORHOLD FOR ALLE RUM



GLAS SYSTEMVÆGGE FOR LYS OG SIGTE

Referencer inspiration & materialer